


MUNICIPIO DE SOACHA PLAN DE ORDENAMIENTO TERRITORIAL FORMULACION

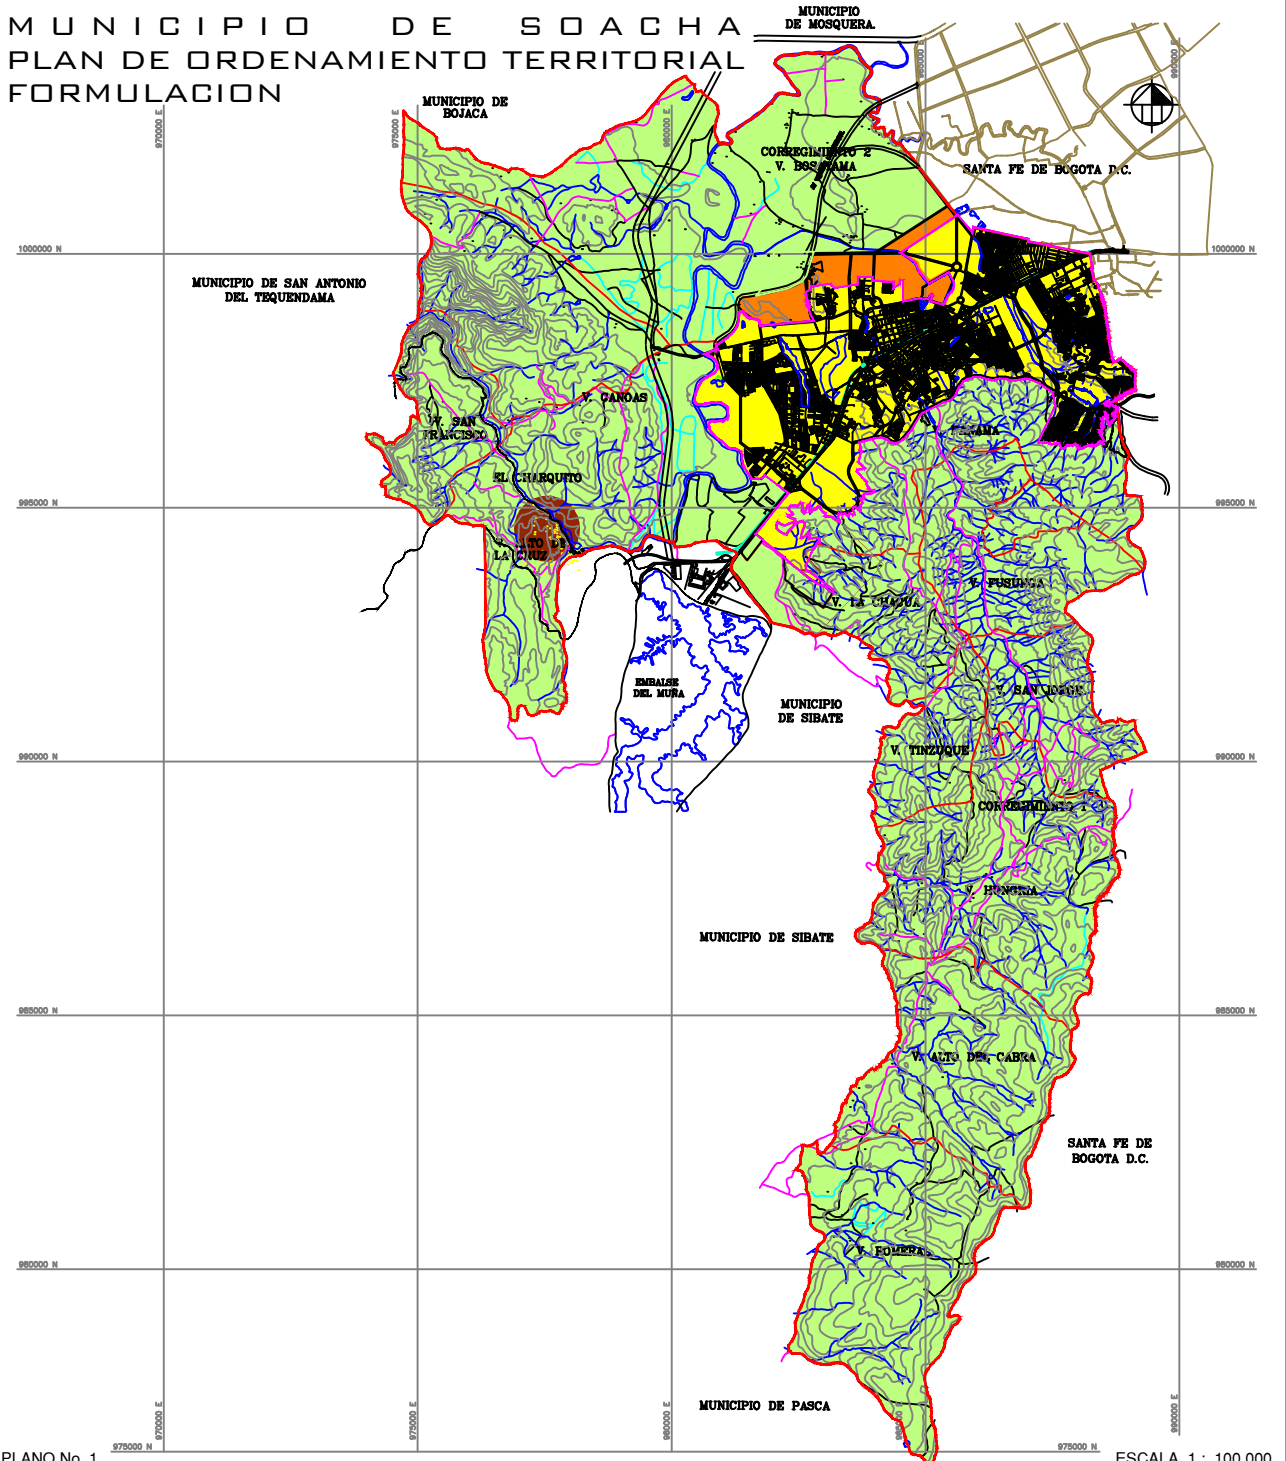

PLANO No. 1

ESCALA 1 : 100.000

CLASIFICACION DEL SUELO

APROBACION ALCALDÍA MUNICIPAL WILSON DARIO CABRA CRUZ ALCALDE ACUERDO 046 DE 2000
--

EQUIPO CONSULTOR
 C & C PROYECTOS CONSULTORES INTERNACIONALES LTDA.
 ARQ. GABRIELA NIÑO ARQ. DIANA RUIZ ECON. JHON JAIRO MARTINEZ
 DIGITACION DE PLANOS _ ARQ. ANDRES PARRA. ARQ. SIRLEY TRIANA L.



CONVENCIONES

- ZONA URBANA
- ZONA DE EXPANSION URBANA
- ZONA SUBURBANA
- ZONA RURAL
- PERIMETRO URBANO

LOCALIZACION



DICIEMBRE DE 2.000