


MUNICIPIO DE SOACHA PLAN DE ORDENAMIENTO TERRITORIAL FORMULACION

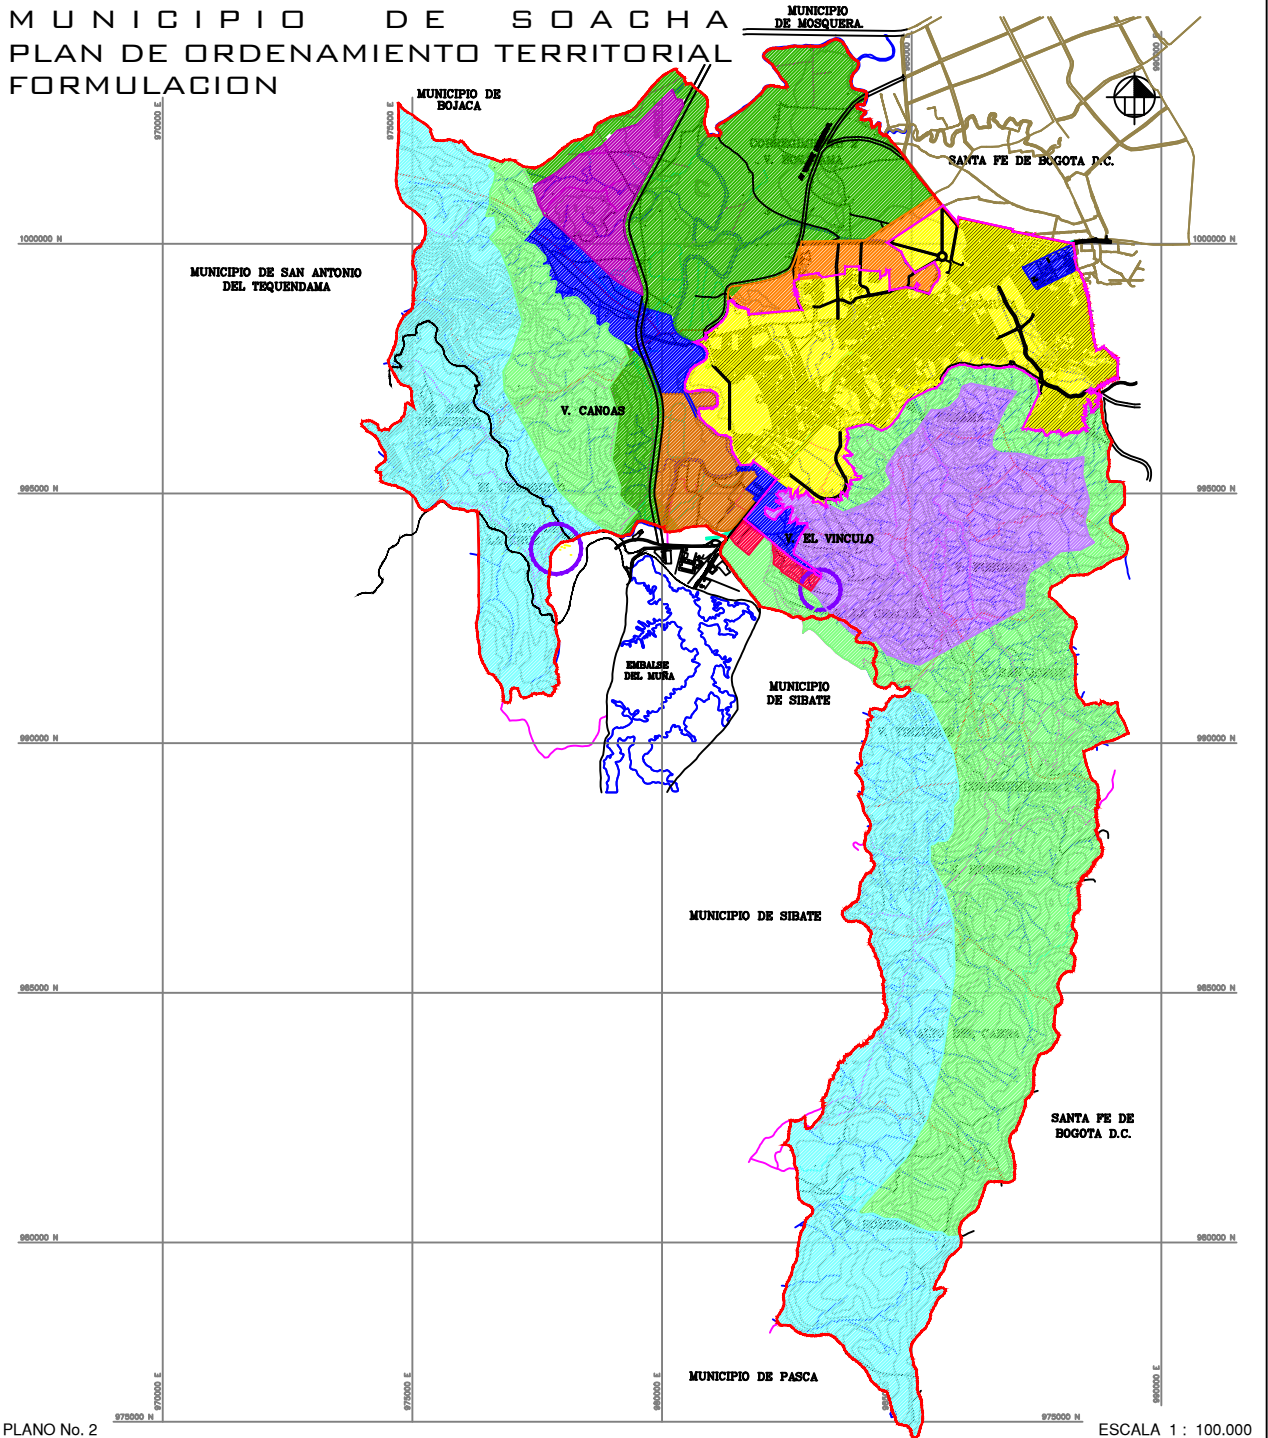

PLANO No. 2

ESCALA 1 : 100.000

ZONIFICACION USOS DEL SUELO

APROBACION ALCALDÍA MUNICIPAL

WILSON DARIO CABRA CRUZ
ALCALDE

ACUERDO 046 DE 2000

EQUIPO CONSULTOR
C & C PROYECTOS CONSULTORES INTERNACIONALES LTDA.
ARQ. GABRIELA NIÑO ARQ. DIANA RUIZ ECON. JHON JAIRO MARTINEZ
DIGITACION DE PLANOS _ ARQ. ANDRES PARRA. ARQ. SIRLEY TRIANA L.



CONVENCIONES	
	RESIDENCIAL
	EXPANSION (RESIDENCIAL)
	PARQUES DE ACTIVIDAD ECONOMICA
	PROTECCION AMBIENTAL
	DISTRITO DE MANEJO INTEGRADO
	PLANTA DE TRATAMIENTO DE AGUAS RESIDUALES
	PROTECCION ARQUEOLOGICA
	AGROPECUARIA SOSTENIBLE
	FUTURA AMPLIACION PARQUE DE ACTIVIDAD ECONOMICA
	ZONA INSTITUCIONAL DE SERVICIOS
	DISTRITO MINERO
	PERIMETRO URBANO

LOCALIZACION
DEPARTAMENTO DE CUNDINAMARCA
DICIEMBRE DE 2.000